



THEO
ROMANICHEN
PERES

PORT FÓLIO

ARQUITETURA
E URBANISMO



THEO ROMANICHEN PERES

22 anos

Arquitetura e Urbanismo - estágio



Adquirir experiência prática dos trabalhos que envolvem Arquitetura e Urbanismo, melhorando meu desenvolvimento individual e cooperativo.

OBJETIVOS

- Disponibilidade para manhã (preferível) e/ou tarde.

EDUCAÇÃO

Formação escolar:

Curso de Arquitetura e Urbanismo

Cursando o 4º ano (7º período) - noite

2025/2-atualmente: Universidade Tuiuti do Paraná (UTP)

2022-2025/1: Universidade Positivo

Estágio:

- 2025: Arquitetare por Elaine Zanon & Claudia Machado

10 meses exercendo as atividades: detalhamento e vistas dos ambientes de projetos de interiores, utilizando software Autocad. Maquete 3D em software SketchUp para os casos de obras de restauração, e também para projeto de interiores de obras recém construídas. Agenda de reuniões com os clientes e preparo dos materiais necessários, como plotagem de plantas, separação de amostras de materiais, e organização prévia da sala.

Idiomas:

- Inglês avançado

Cursos:

- 2022-anteriores: Phil Young
Inglês - curso completo + TOEFL
- 2019: Quíron
Educação para o Protagonismo empreendedorismo, 40h
- 2019: Sesi Internacional, extra-curriculares:
Fotografia, cinema, gastronomia
- 2018: UFPR Poti
Curso preparatório para Olimpíadas de Matemática

CONHECIMENTOS TÉCNICOS

- Archicad
- Autocad
- SketchUp
- Revit (*disciplina em andamento*)

INFORMAÇÕES



contato@theo21.com



theo21.com



+55 (41) 99181-2110



São Braz, Curitiba/PR

Portfólio com base nos trabalhos acadêmicos:

theo21.com/portfolio

THEO
ROMANICHEN
PERES

PORTFÓLIO


CONJUNTO DE SOBRADOS EM CONDOMÍNIO



Maquete




3D em Sketchup

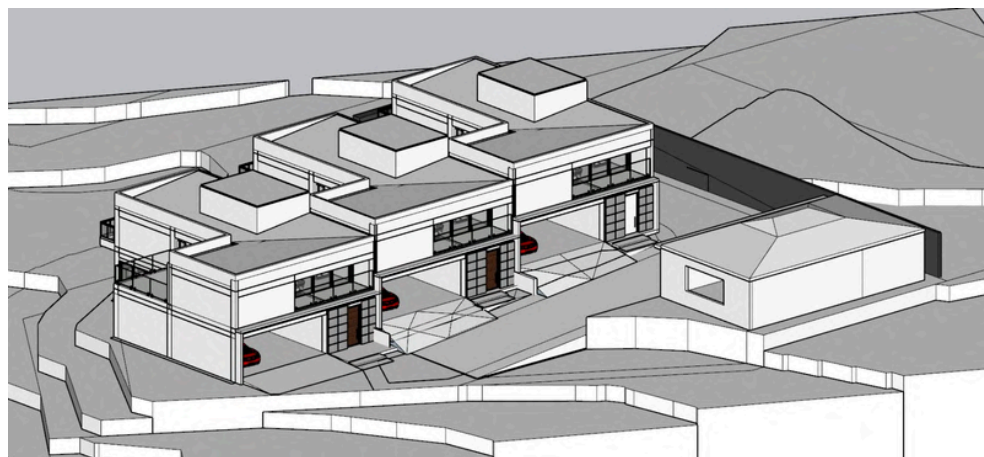


3D em Sketchup



PROJETO 'LOS MIRADORES' CÓRDOBA - ARGENTINA

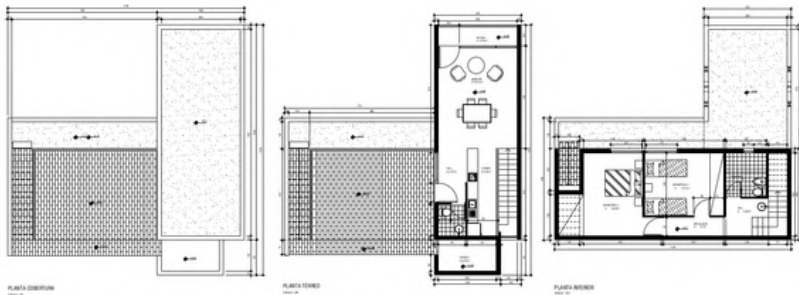

planta base utilizada

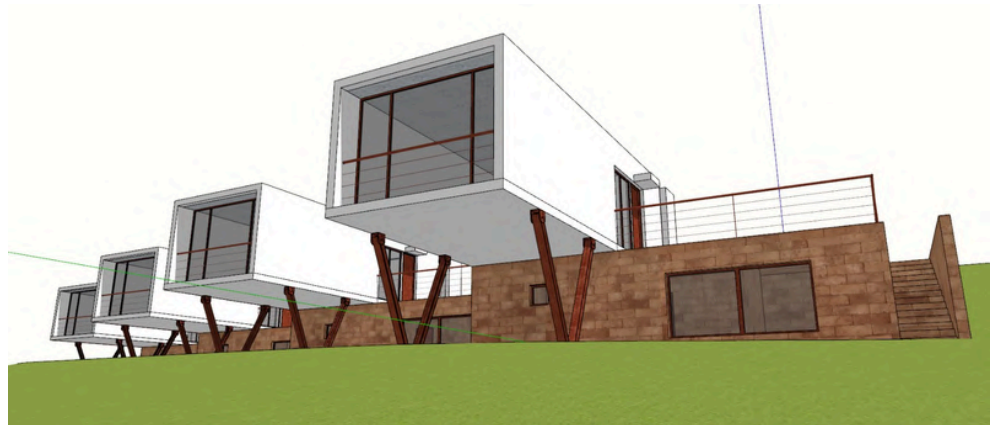


3D em Sketchup

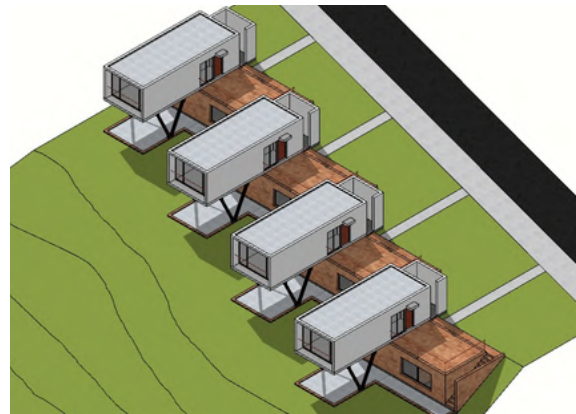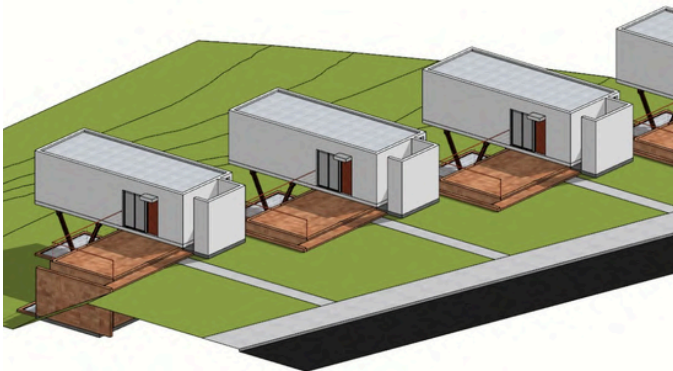

RESIDÊNCIA1

3D
em
Archicad

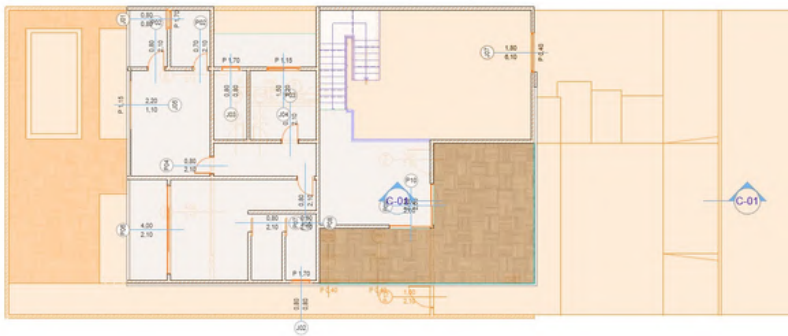

planta
baixa
em
Archicad


3D
em
Archicad





THEO
ROMANICHEN
PERES

PORTFÓLIO

CENTRO CULTURAL

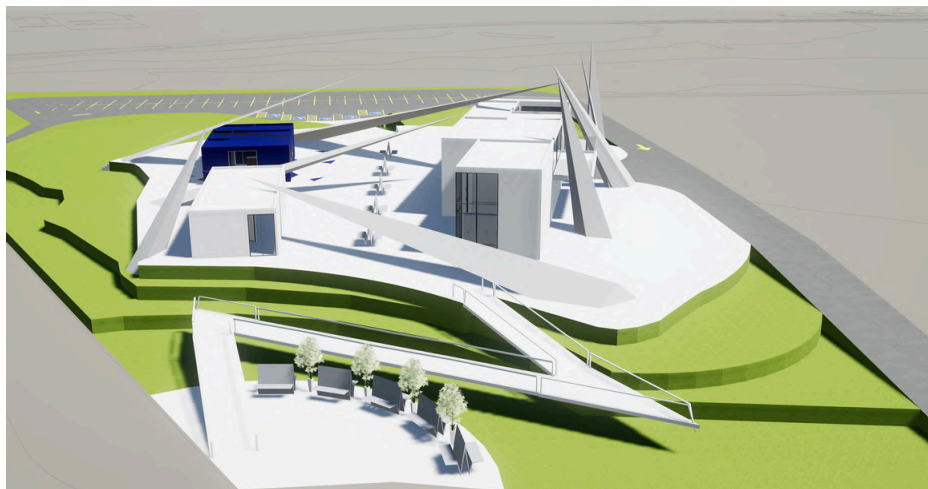


3D em Sketchup

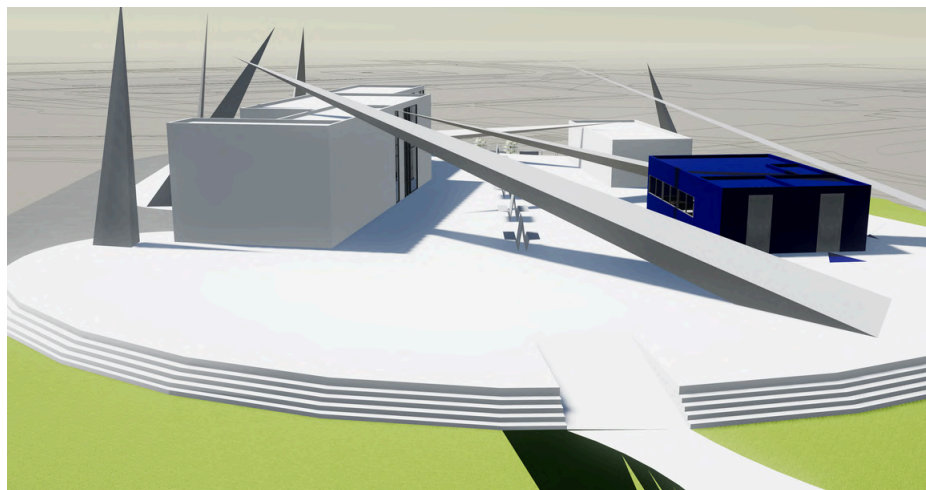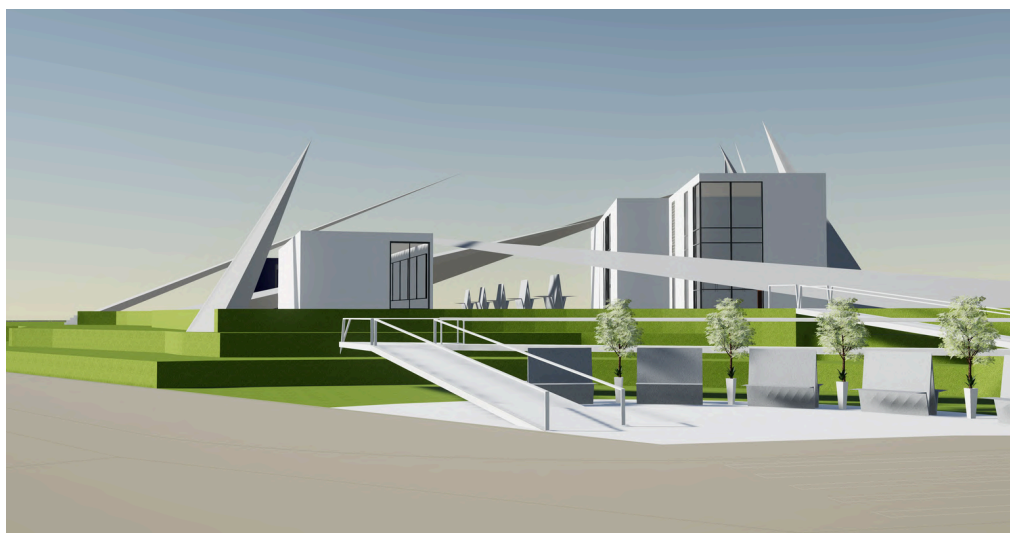

QR CODE DO VÍDEO

INTERIOR DE APARTAMENTO

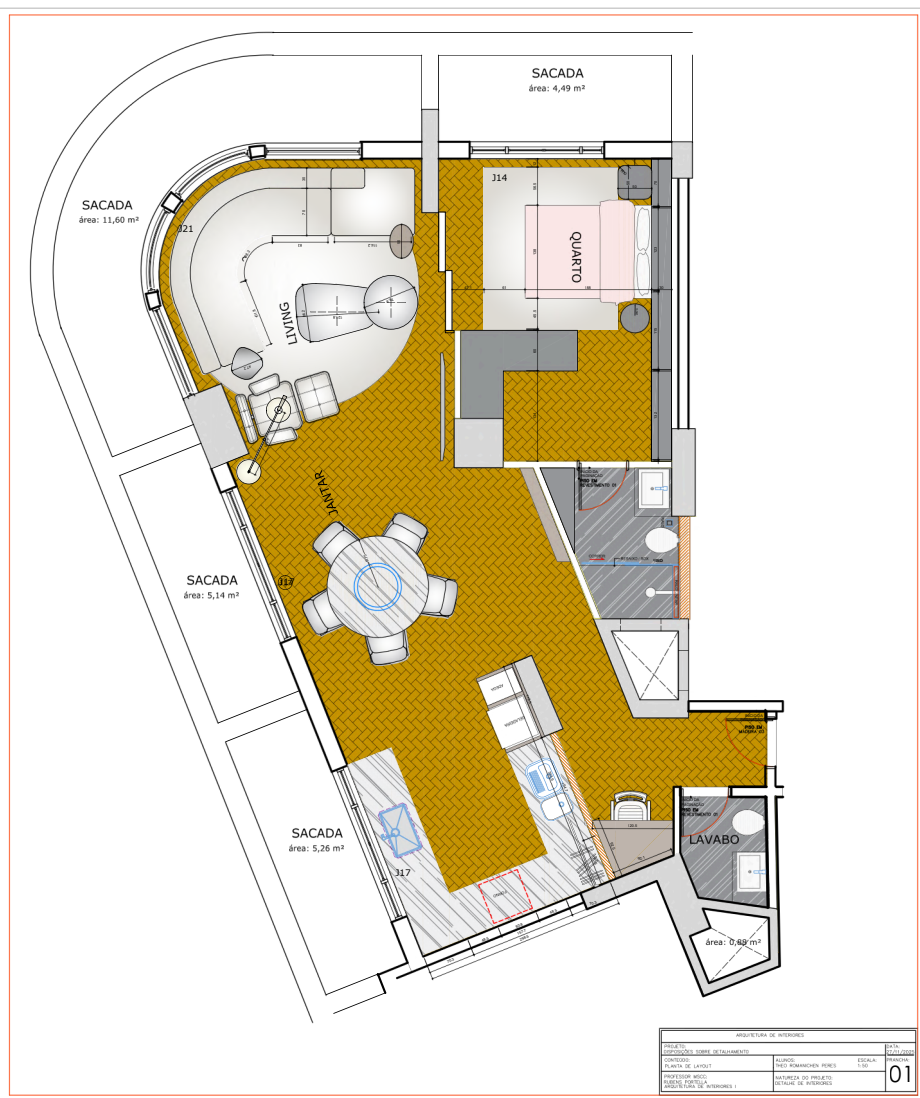

Planta de layout



Planta humanizada

ELEVÇÃO 01

PLANTA LAVABO



REFERÊNCIA 01

CONFIRMAR DETALHE COM CONSTRUTORA

ARQUITETURA DE INTERIORES				DATA:
PROJETO: DISPOSIÇÕES SOBRE DETALHAMENTO				27/11/2025
CONTEÚDO: PLANTA/CORTE LAVABO	ALUNOS: THEO ROMANICHEN PERES	ESCALA: 1:50	PRANCHA:	
PROFESSOR MSCC: RUBENS PORTELLA ARQUITETURA DE INTERIORES I	NATUREZA DO PROJETO: DETALHE DE INTERIORES			

03


Planta/Corte LAVABO

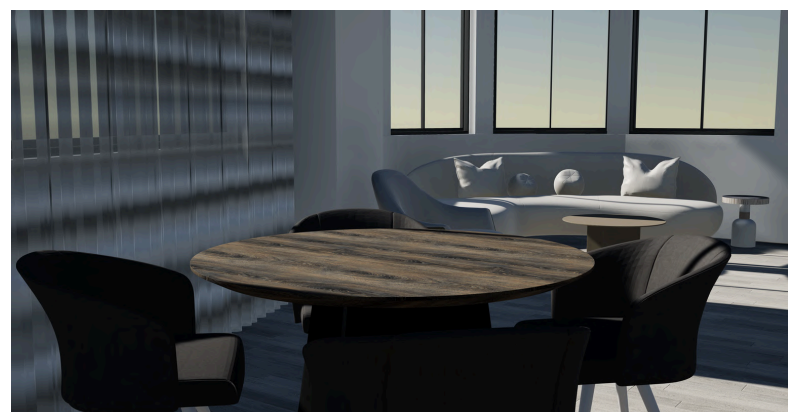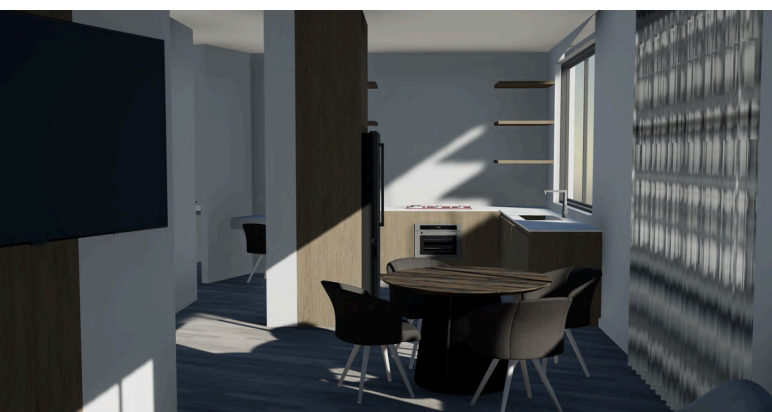


Perspectiva em Sketchup

ESCOLA


Planta baixa em autocad:

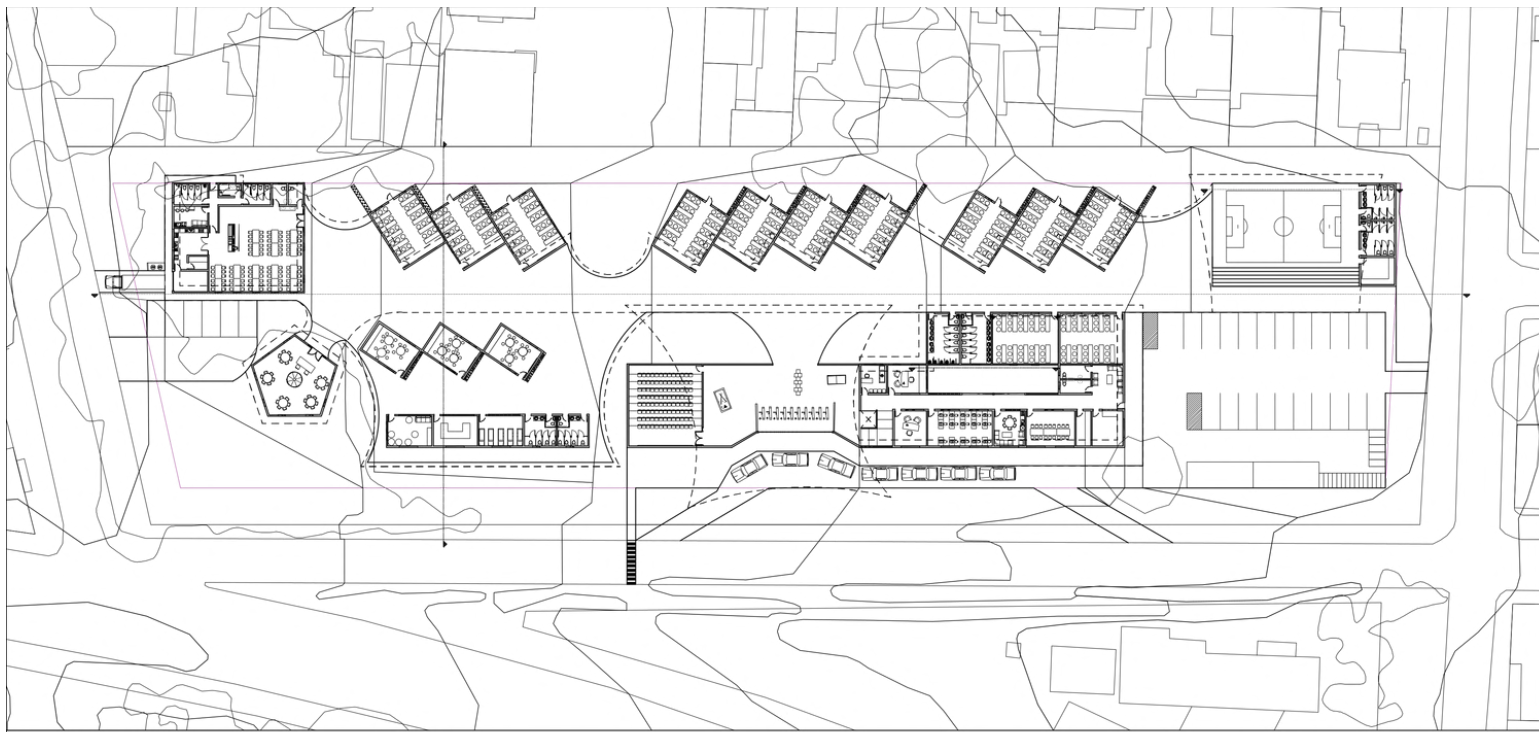

Cortes em archicad:

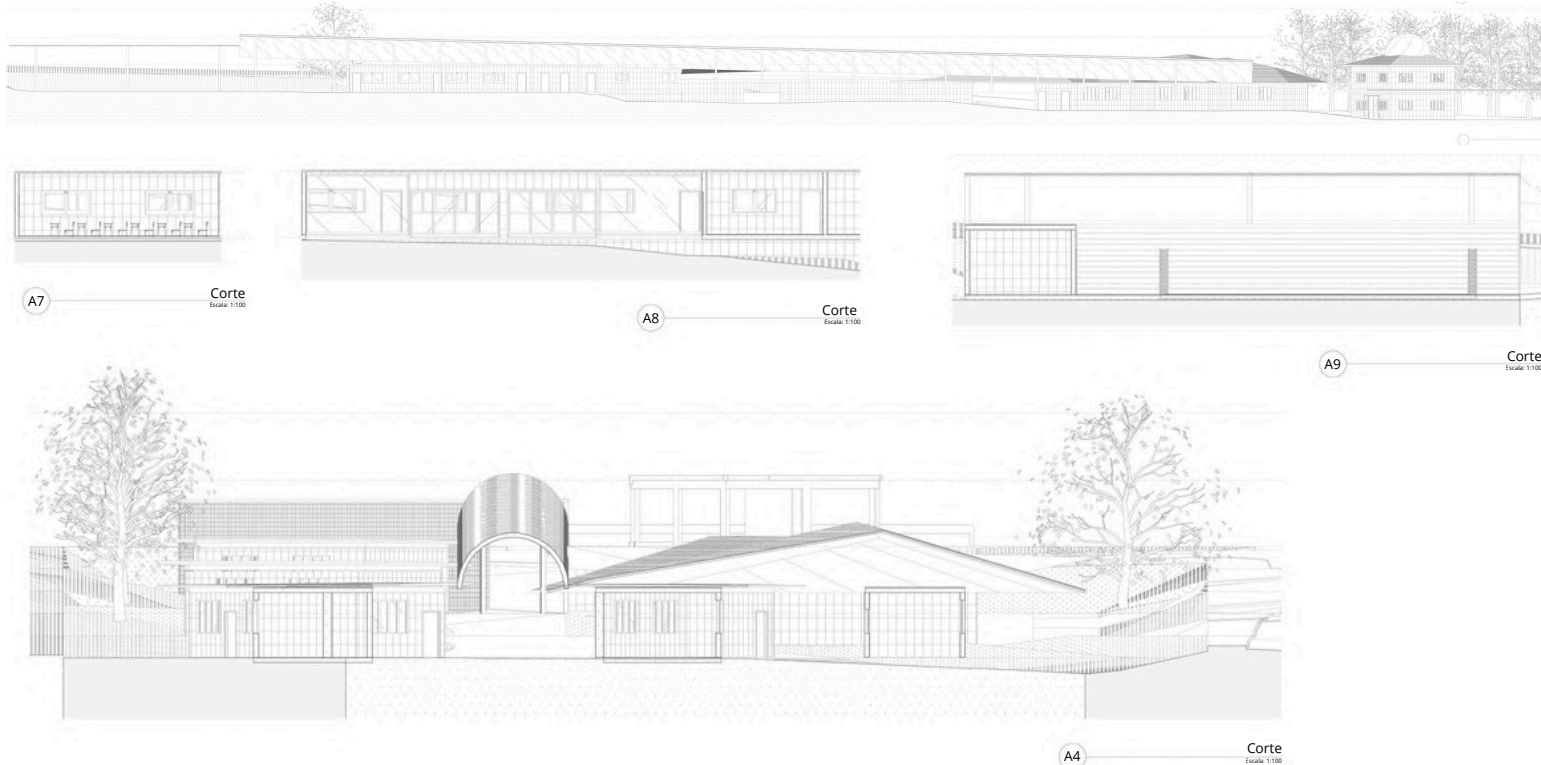


RENDER DE UMA PARTE DA URBANIZAÇÃO DE UMA GLEBA

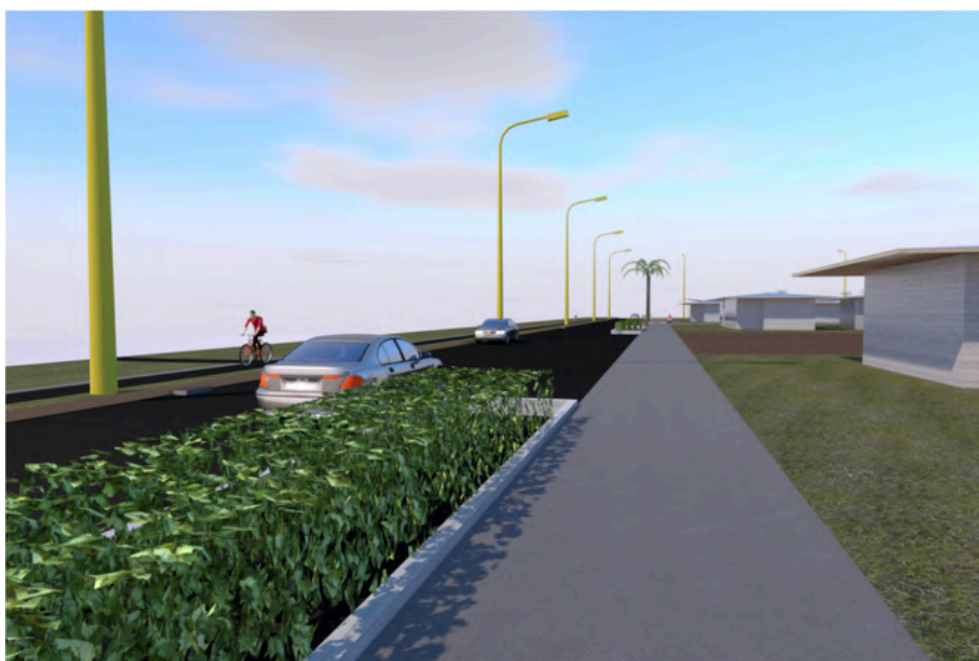


renderização do 3D em Archicad




RESIDÊNCIA 2

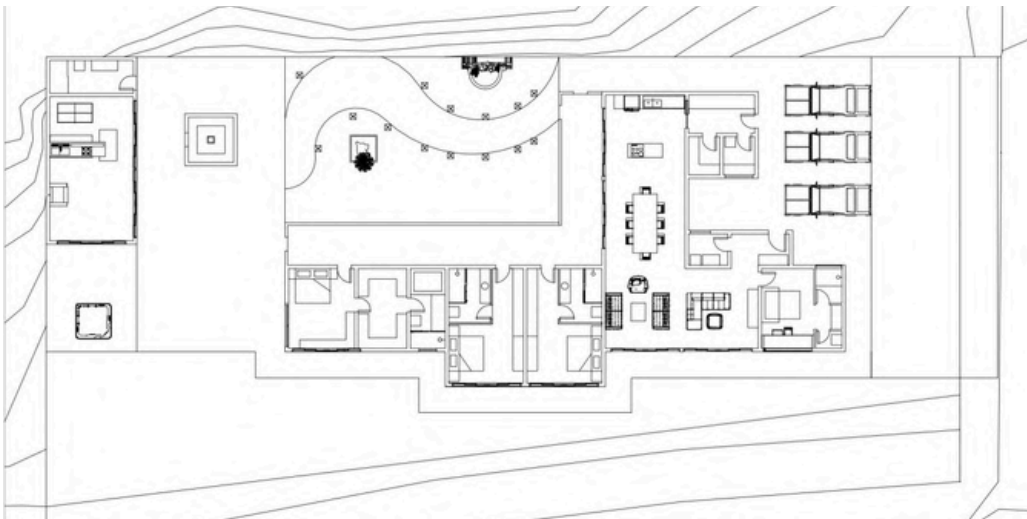

planta em Autocad

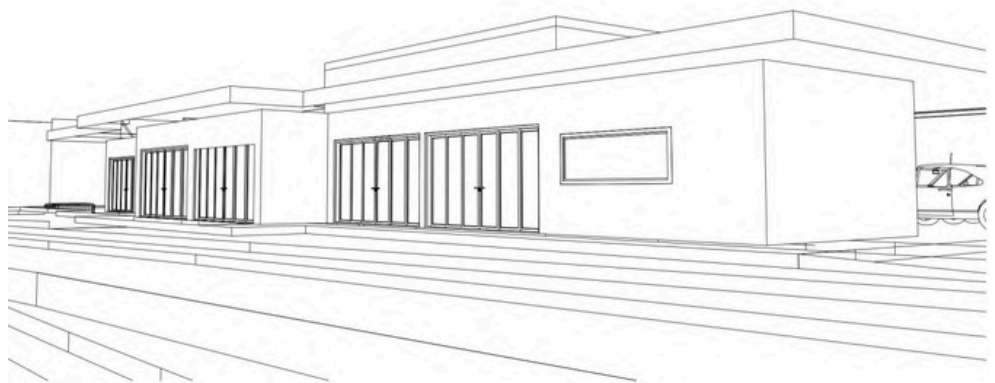




representação gráfica em Autocad

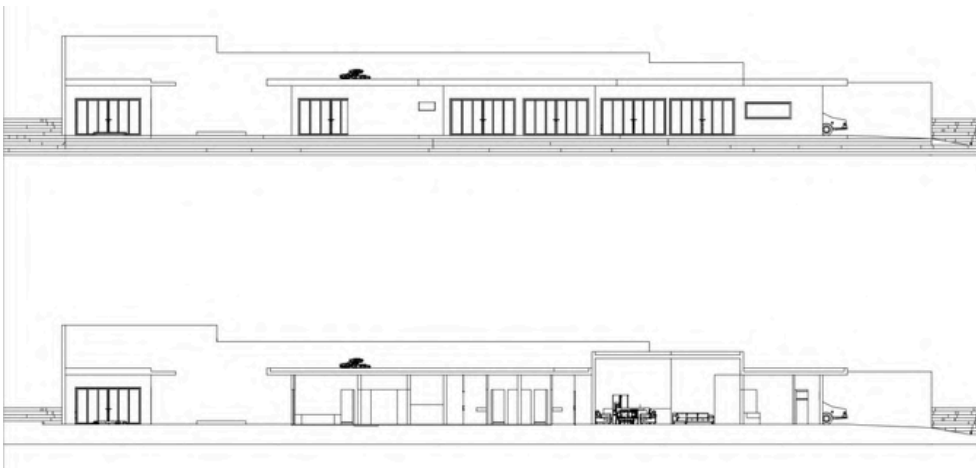

RESIDÊNCIA 2 continuação




representação gráfica em Autocad

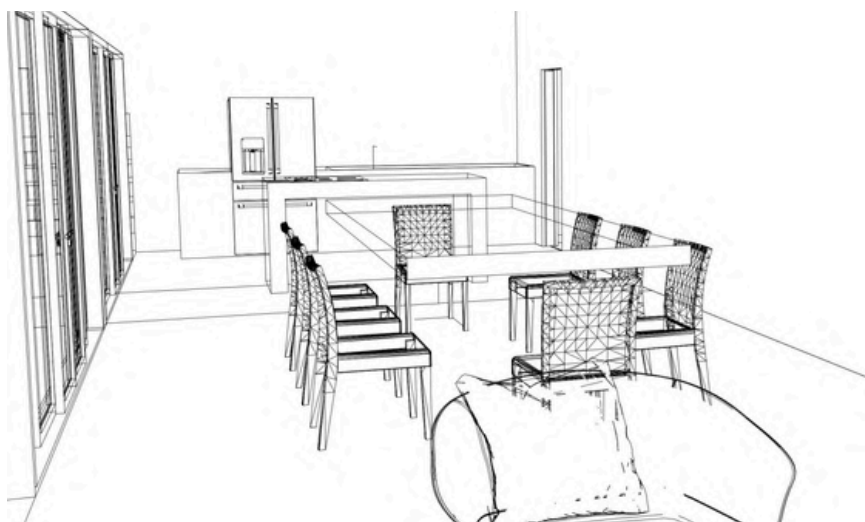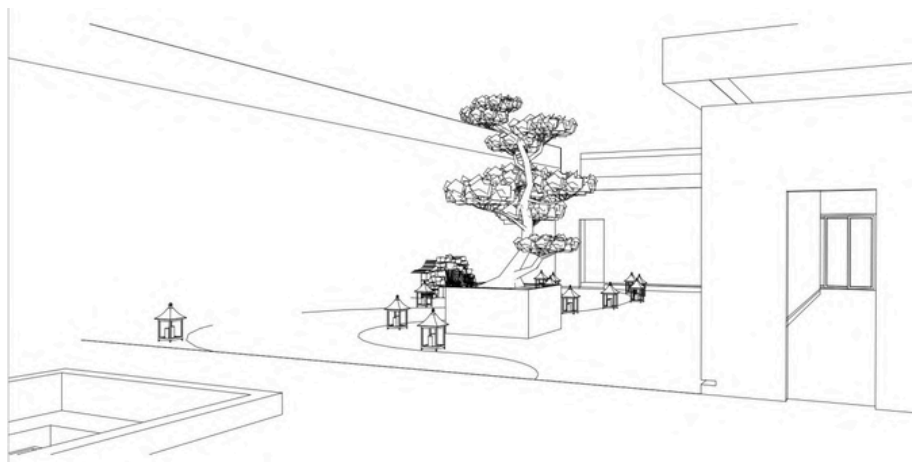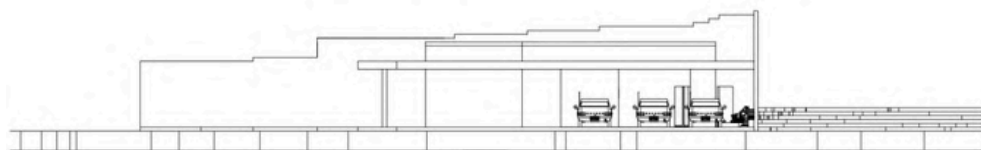

THEO
ROMANICHEN
PERES

PORTFÓLIO

MINI MAQUETE DE UM TEMPLO RELIGIOSO

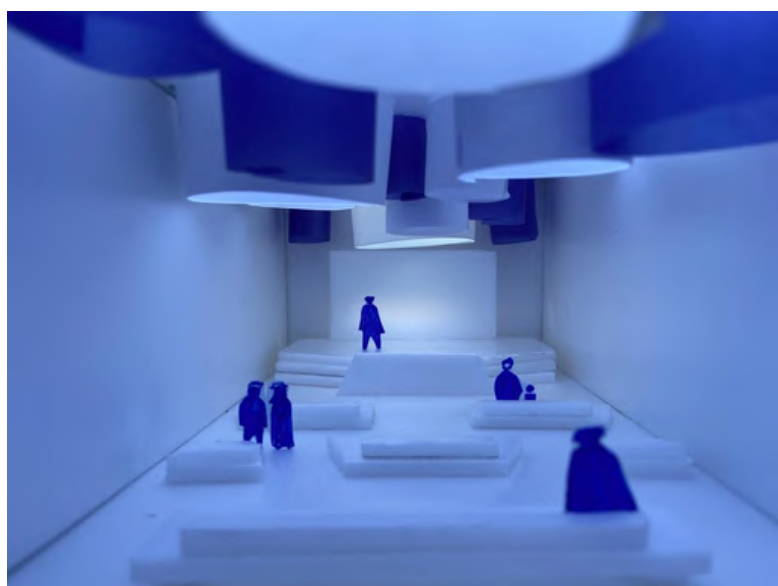

maquete
em
caixa
de
sapato

1º semestre
do
curso
de
Arquitetura
e
Urbanismo



Contatos



(41) 99181-2110



contato@theo21.com



www.theo21.com



São Braz - Curitiba/PR

